



DOCUMENTO NO CONTRACTUAL. LAS POSIBLES MODIFICACIONES SERAN LAS PREVISTAS POR LA DIRECCION FACULTATIVA

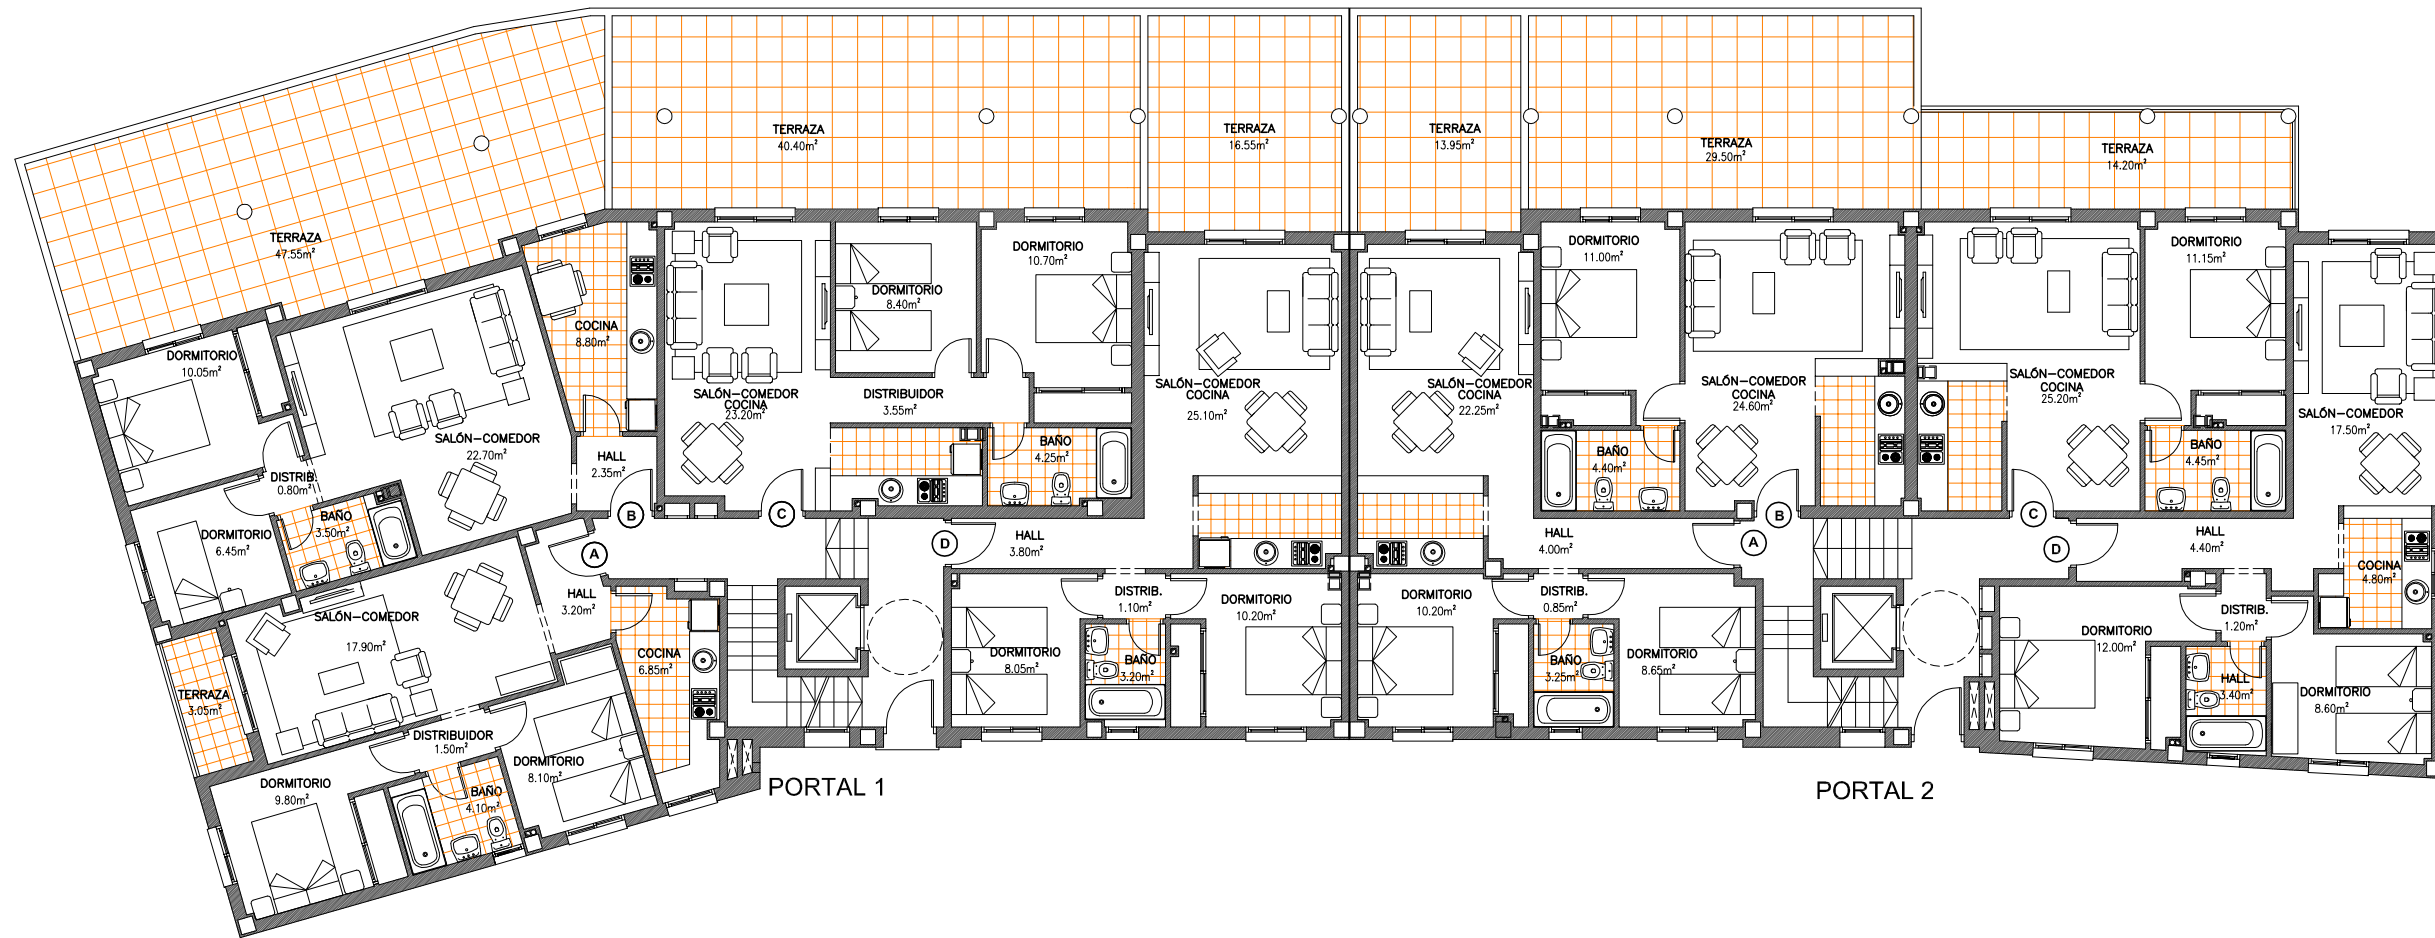

PLANTA BAJA
BLOQUE - 1

PROMUEVE

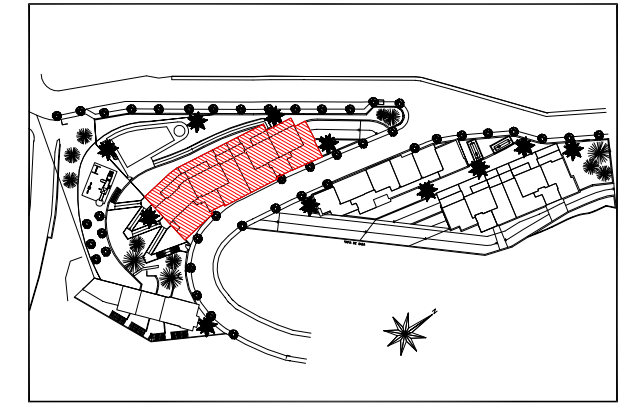

MIRADOR DEL GENIL

65 VIVIENDAS APARCAMIENTOS Y TRASTEROS PARCELA UE-09 -CENES DE LA VEGA - GRANADA -

GESTIONA



DOLMAR Administraciones Patrimoniales, S.L.

COMERCIALIZA



JOBRASE S.L.

TELF: 952-060-752 952-060-753