



DOCUMENTO NO CONTRACTUAL. LAS POSIBLES MODIFICACIONES SERAN LAS PREVISTAS POR LA DIRECCION FACULTATIVA

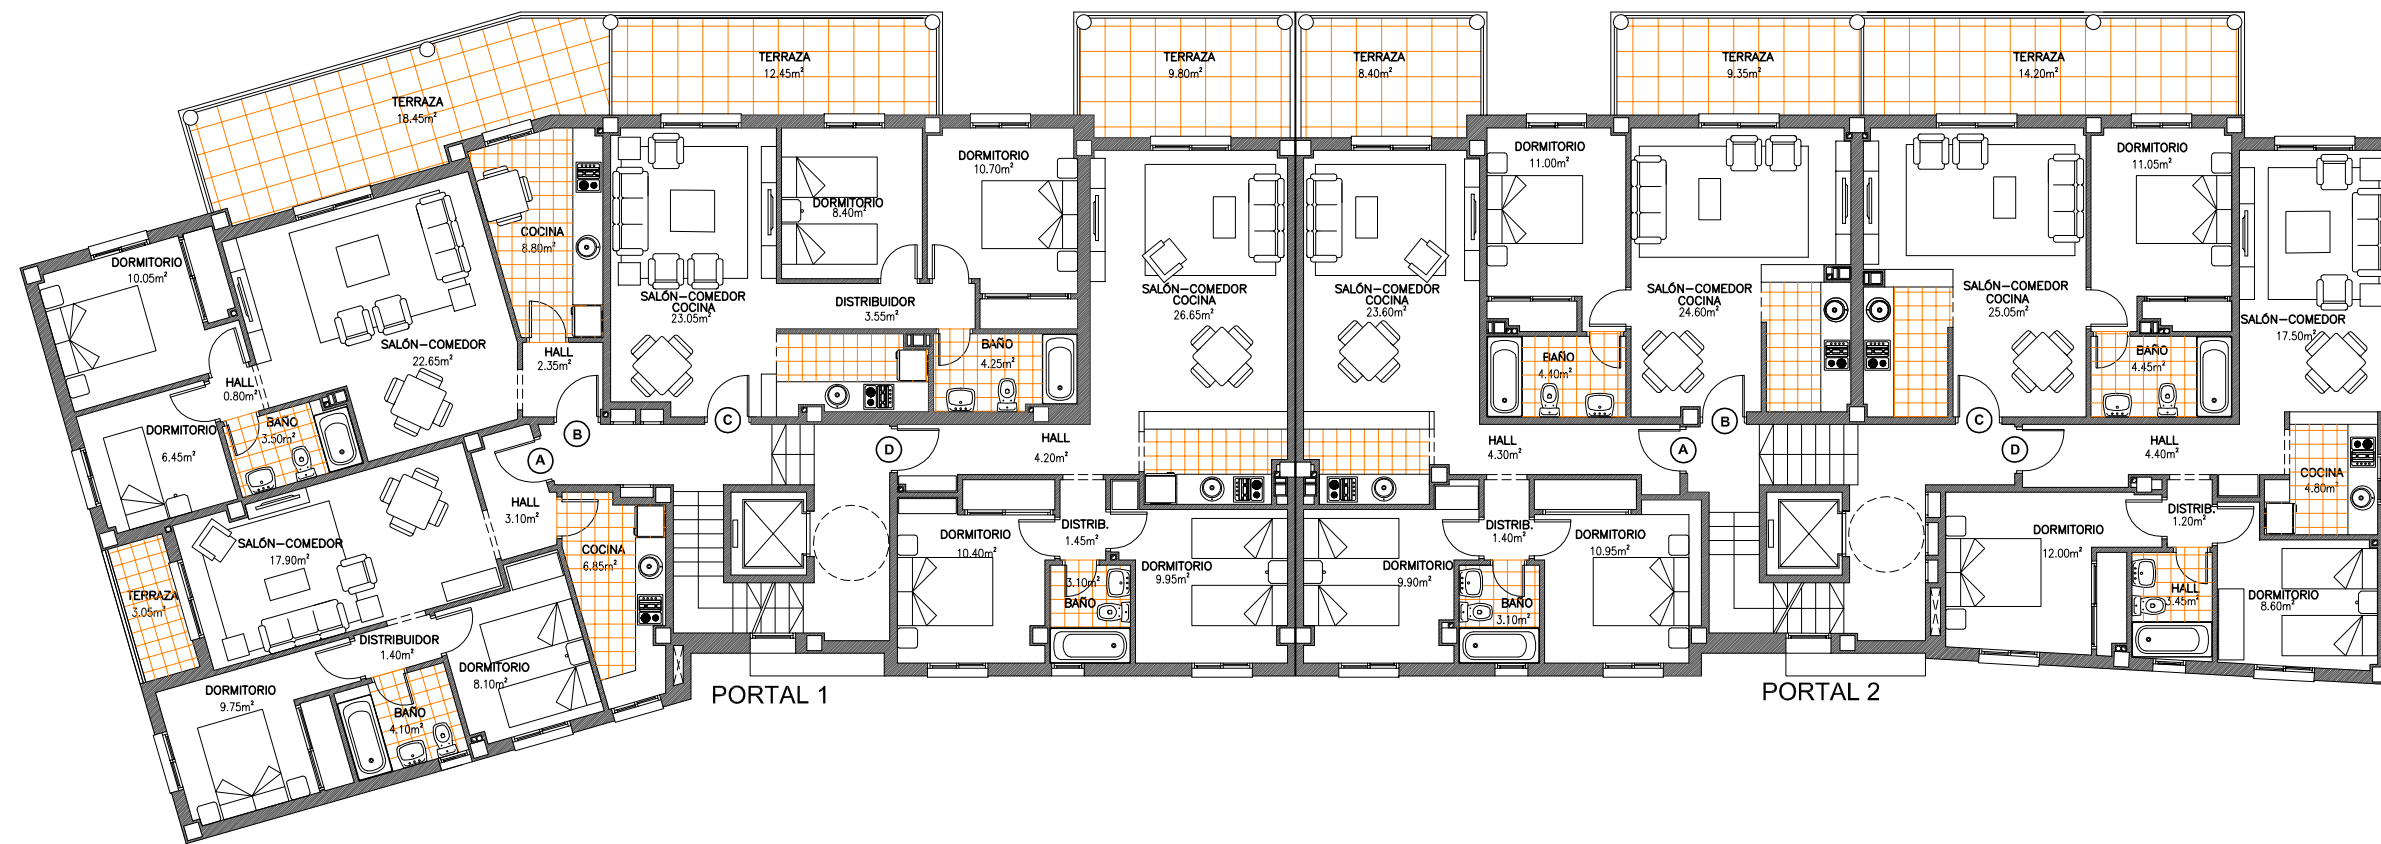

PLANTA PRIMERA
BLOQUE - 1

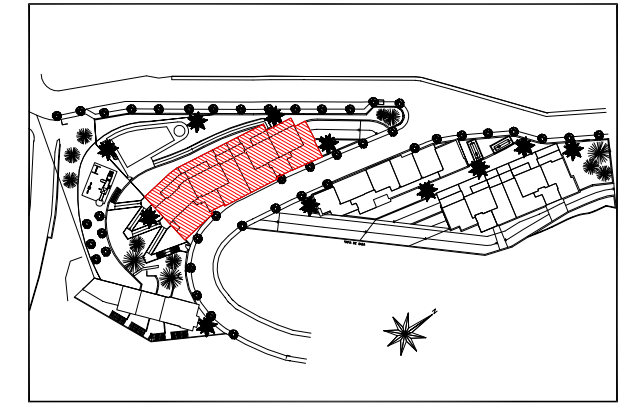

Residencial  **MIRADOR DEL GENIL**
Mirador del Genil
65 VIVIENDAS APARCAMIENTOS Y TRASTEROS PARCELA UE-09 -CENES DE LA VEGA - GRANADA -
GESTIONA  **DOLMAR Administraciones Patrimoniales, S.L.**

