
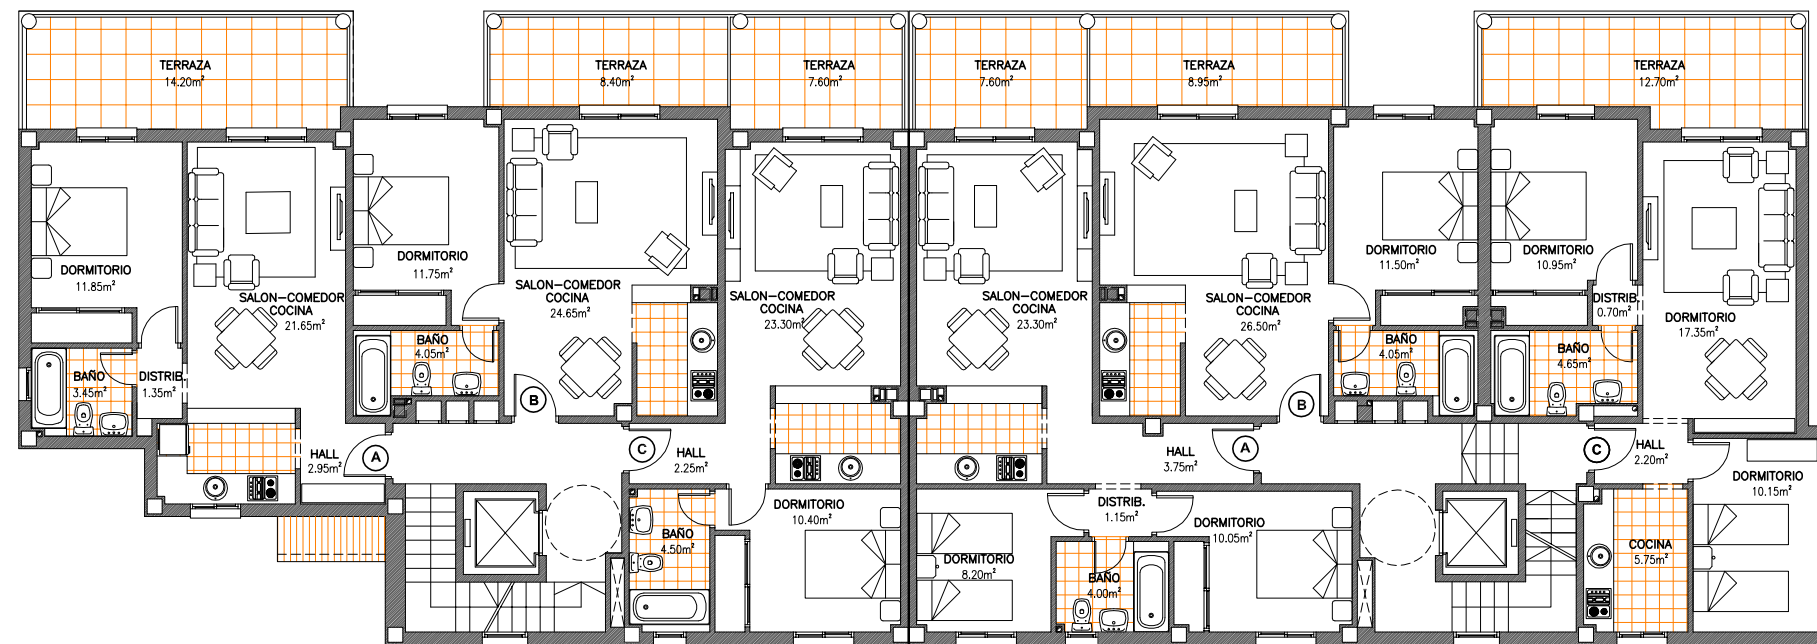


DOCUMENTO NO CONTRACTUAL. LAS POSIBLES MODIFICACIONES SERAN LAS PREVISTAS POR LA DIRECCION FACULTATIVA

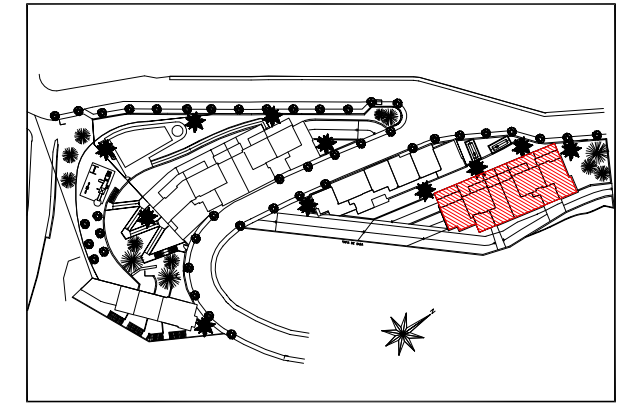

PLANTA PRIMERA
BLOQUE - 3

PORTAL 1

PORTAL 2



MIRADOR DEL GENIL

65 VIVIENDAS APARCAMIENTOS Y TRASTEROS PARCELA UE-09 -GENES DE LA VEGA - GRANADA -

GESTIONA



DOLMAR Administraciones Patrimoniales, S.L.

COMERCIALIZA



TELF: 952-060-752 952-060-753